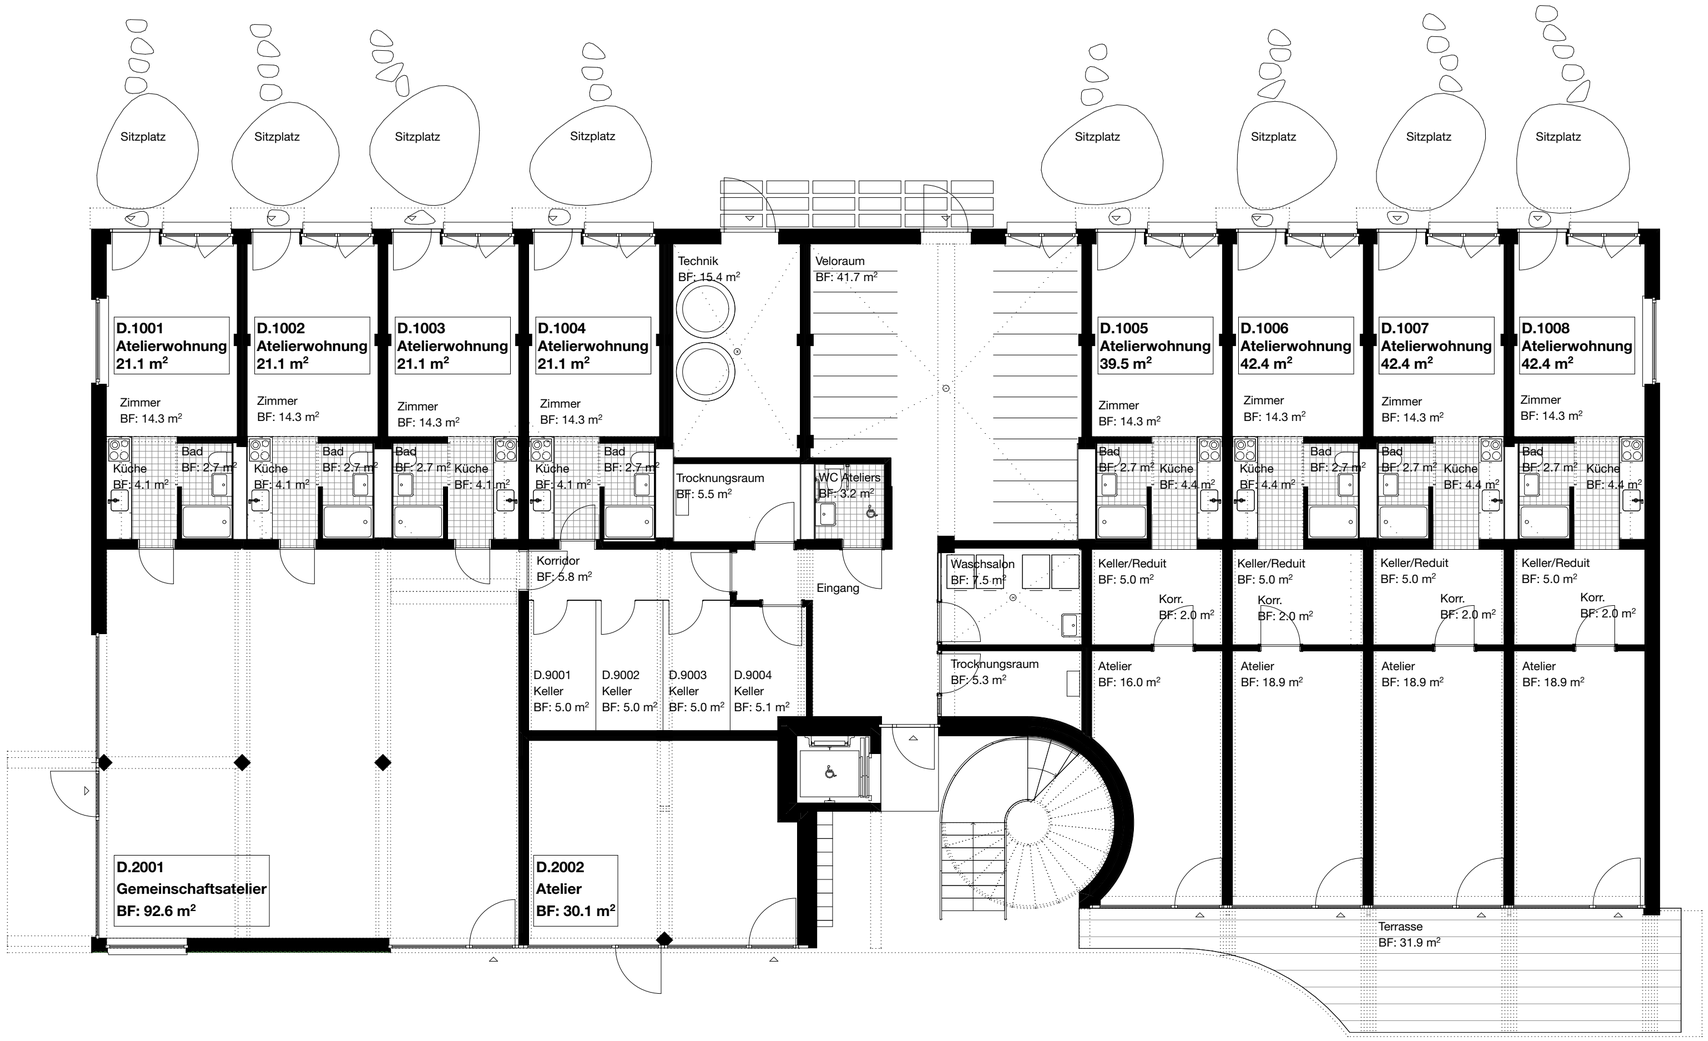

LEGENDE

Ortbeton		Massivholz / Brettschichtholz / CLT	
Erdbebenwand		Holzwerkstoff	
Dämmung (Glaswolle)		Gipsfaserplatte	
Holzfaserdämmung		Aussenkante Betondecke	
Kalksplit		Re-use Bauteil	

BF	Bodenfläche	RH	Raumhöhe FB bis UKD	OK	oberkant
FF	Fensterfläche	iL	im Licht	UK	unterkant
RB	OK roher Boden	B	Bodenbelag	DW	Dachwasser
FB	OK fertig Boden	W	Wandbelag	SW	Schmutzwasser
UKD	UK fertig Decke	D	Deckenbelag	BA	Bodenablauf

Angabe Türhöhe: Angabe von OK FB bis UK Sturz roh
Angabe Türbreite: Rohbauöffnung

BAUTEILE

Es gelten die Angaben im Konzept Bauphysik Vorprojekt, 26.10.20 sowie Brandschutzkonzept / Brandschutzpläne 06.10.20. Die Anforderungen an den Brandschutz sind dem Brandschutzkonzept sowie den Brandschutzplänen zu entnehmen. Es gelten die brandschutztechnischen Anforderungen gemäss Lignum Dokumentation und Vorschriften der VKF.

Die Bauteilnummerierung und Bauteile sind dem Übersichtsplan und Bauteilkatalog vom Holzbauunternehmer zu entnehmen.

BEDINGUNGEN / ANFORDERUNGEN

Der Plan ist durch den Unternehmer auf Vollständigkeit und Richtigkeit zu prüfen
Die fachgerechte Ausführung liegt in der Verantwortung des Unternehmers.
Unstimmigkeiten sind umgehend mit dem Architekten zu klären.

INDEX	ID	DATUM	INHALT

N

0 1m 2m 5m

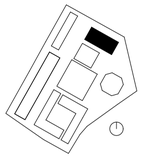

REFERENZHÖHE

±0.00 = 457.00 m ü. M.
= OK fertig Boden EG

PROJEKT

Neubau Hobelwerk Winterthur Baufeld D
Hobelwerkweg 43 8404 Winterthur
Kat.-Nr. OB17209

PLAN

Grundriss Erdgeschoss

PLAN-NR.	INDEX	FORMAT	MSTB.
HOB_D_GR_100.1		A2	1:100
DATUM	**REV. DATUM**	**GEZ.**	**PROJEKTPHASE**
08.03.22	04.04.22	mu	Ausführung

BAUINGENIEUR	Aschwanden & Partner AG Bandwiesstrasse 3, 8630 Rüti +41 055 251 53 20, info@aschwanden-partner.ch
HOLZBAUINGENIEUR	B3 Kolb AG Zentralstrasse 115, 2503 Biel +41 32 552 20 20, info@kolbag.ch
HLK	Grünberg + Partner AG Nordstrasse 31, 8021 Zürich +41 44 360 16 16, info@gruenberg-partner.ch
SANITÄRPLANUNG	Bünder Hydroplan AG Turbistrasse 14, 6281 Hochdorf +41 41 910 22 12, buender@3-fach.ch
ELEKTROPLANUNG	3-Plan Haustechnik AG Albert-Einstein-Strasse 15, 8404 Winterthur +41 52 234 70 70, winterthur@3-plan.ch
GEBÄUDEAUTOMATION	pega Malzgasse 22, 4052 Basel +41 61 261 16 18, pega@piel.ch
BAUPHYSIK	Lemon Consult AG Sumatrastrasse 10, 8006 Zürich +41 44 200 77 30, info@lemonconsult.ch
BAUHERRSCHAFT	Baugenossenschaft mehr als wohnen Hagenholzstrasse 104b, 8050 Zürich +41 44 325 40 40, info@mehralswohnen.ch
BAUHERRSCHAFTS-VERTRETUNG	Topik Partner AG Zeltweg 26, 8032 Zürich +41 44 533 90 90, info@topikpartner.ch
BAUMANAGEMENT/ BAULEITUNG	baumanagement-wild gmbh Rychenbergstrasse 67, 8400 Winterthur +41 52 214 24 00, info@bm-wild.ch
ARCHITEKT	PASCAL FLAMMER dipl. Arch. ETH / SIA Riedtlistrasse 27, 8006 Zürich +41 44 544 13 10, info@pascalflammer.com