


Hobelwerkweg 41, 8404 Winterhur

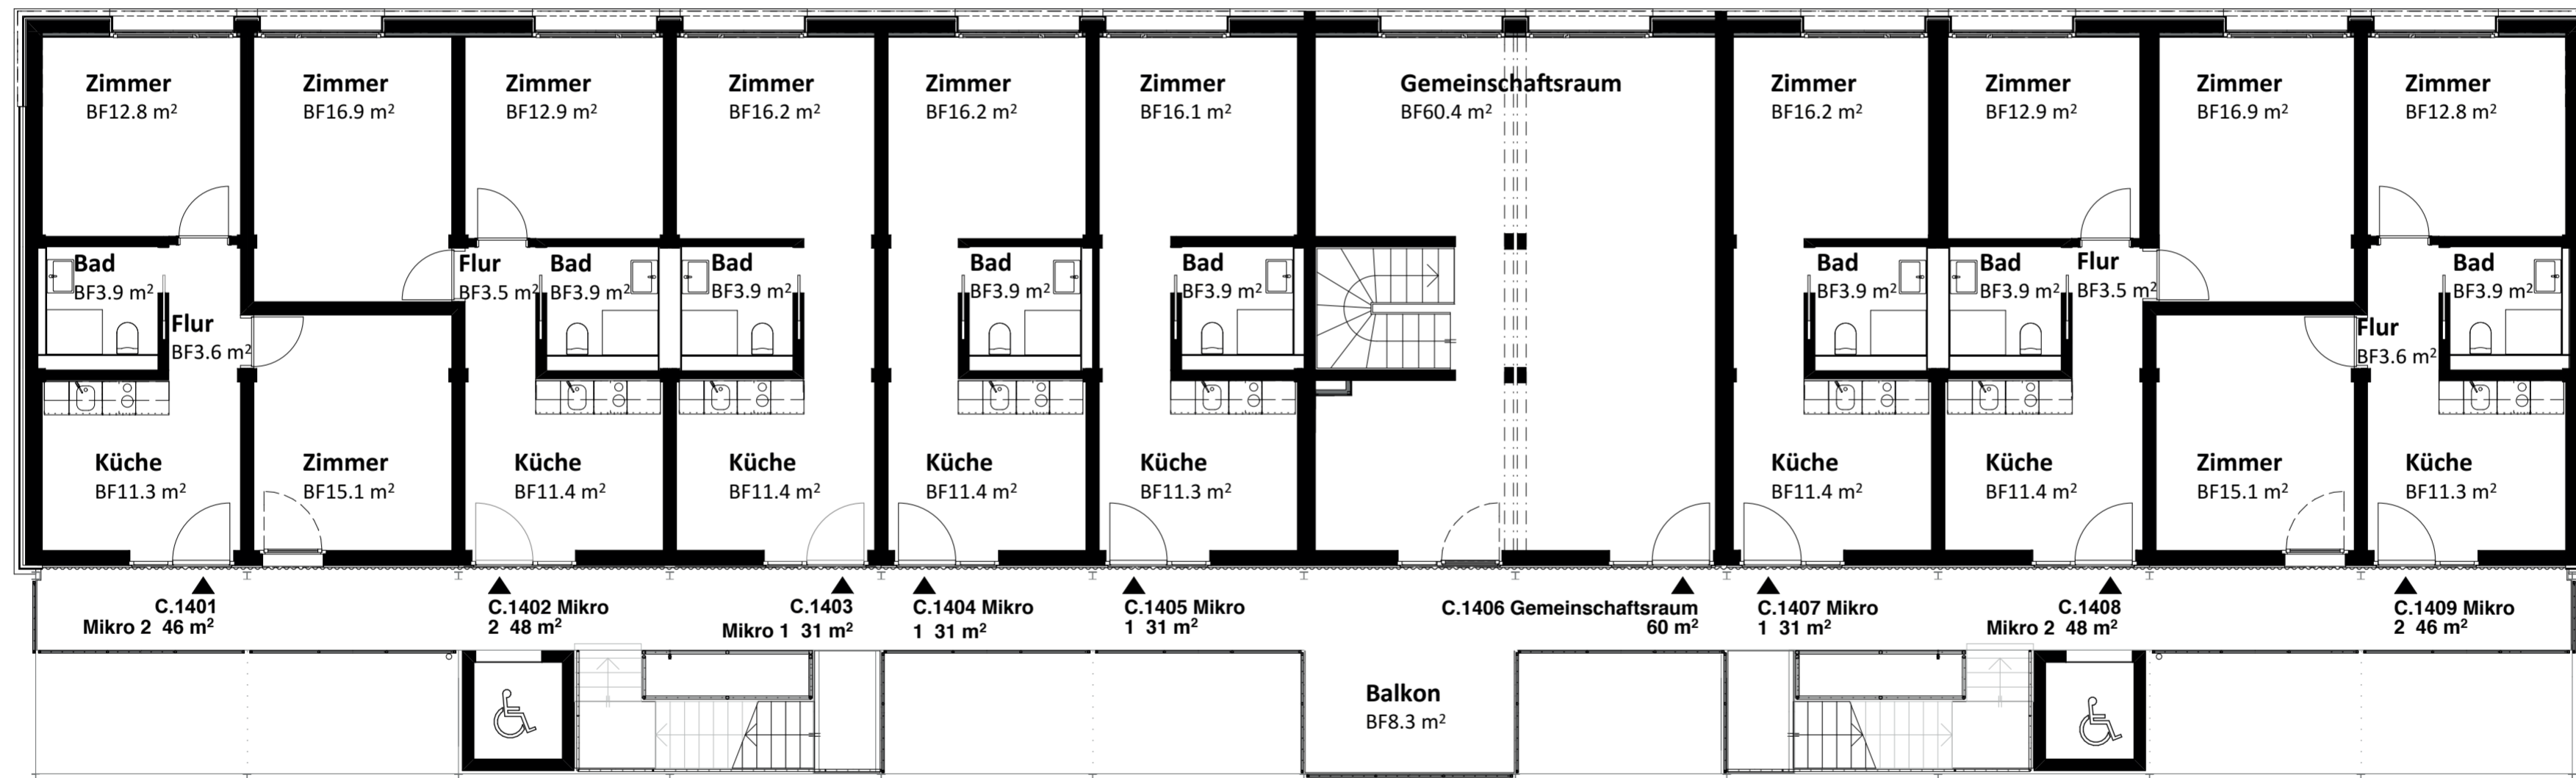

Grundriss 4. Obergeschoss, Masstab 1:100